TABLA DE AREAS DE LOCALES COMERCIALES					
1	88.00	M2	26	50.00	M2
2	50.00		27	50.00	
3	50.00		28	88.00	
4	50.00		29	133.00	
5	50.00		30	50.00	
6	50.00		31	50.00	
7	50.00		32	50.00	
8	50.00		33	50.00	
9	50.00		34	17.50	
10	50.00		35	25.00	
11	25.00		A	12.50	
12	100.00		B	12.50	
13	45.00		C	12.50	
14	50.00		D	12.50	
15	45.00		E	12.50	
16	100.00		F	6.48	
17	25.00		G	6.48	
18	50.00		H	20.00	
19	50.00		I	10.50	
20	50.00		J	9.00	
21	50.00		K	8.00	
22	50.00		L	10.00	
23	50.00		M	32.50	
24	50.00				
25	50.00				

2086.46
9%
196.96
250
28.0
2446.96

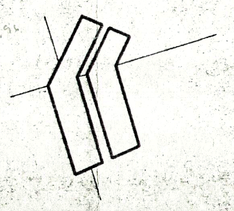

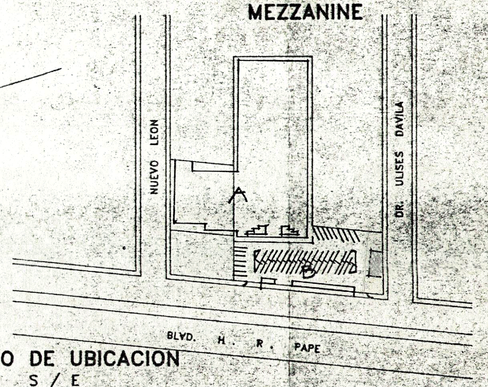

PLANO DE UBICACION
S / E

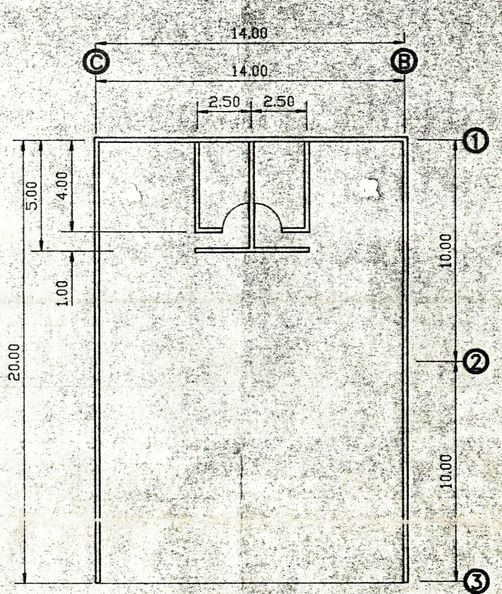

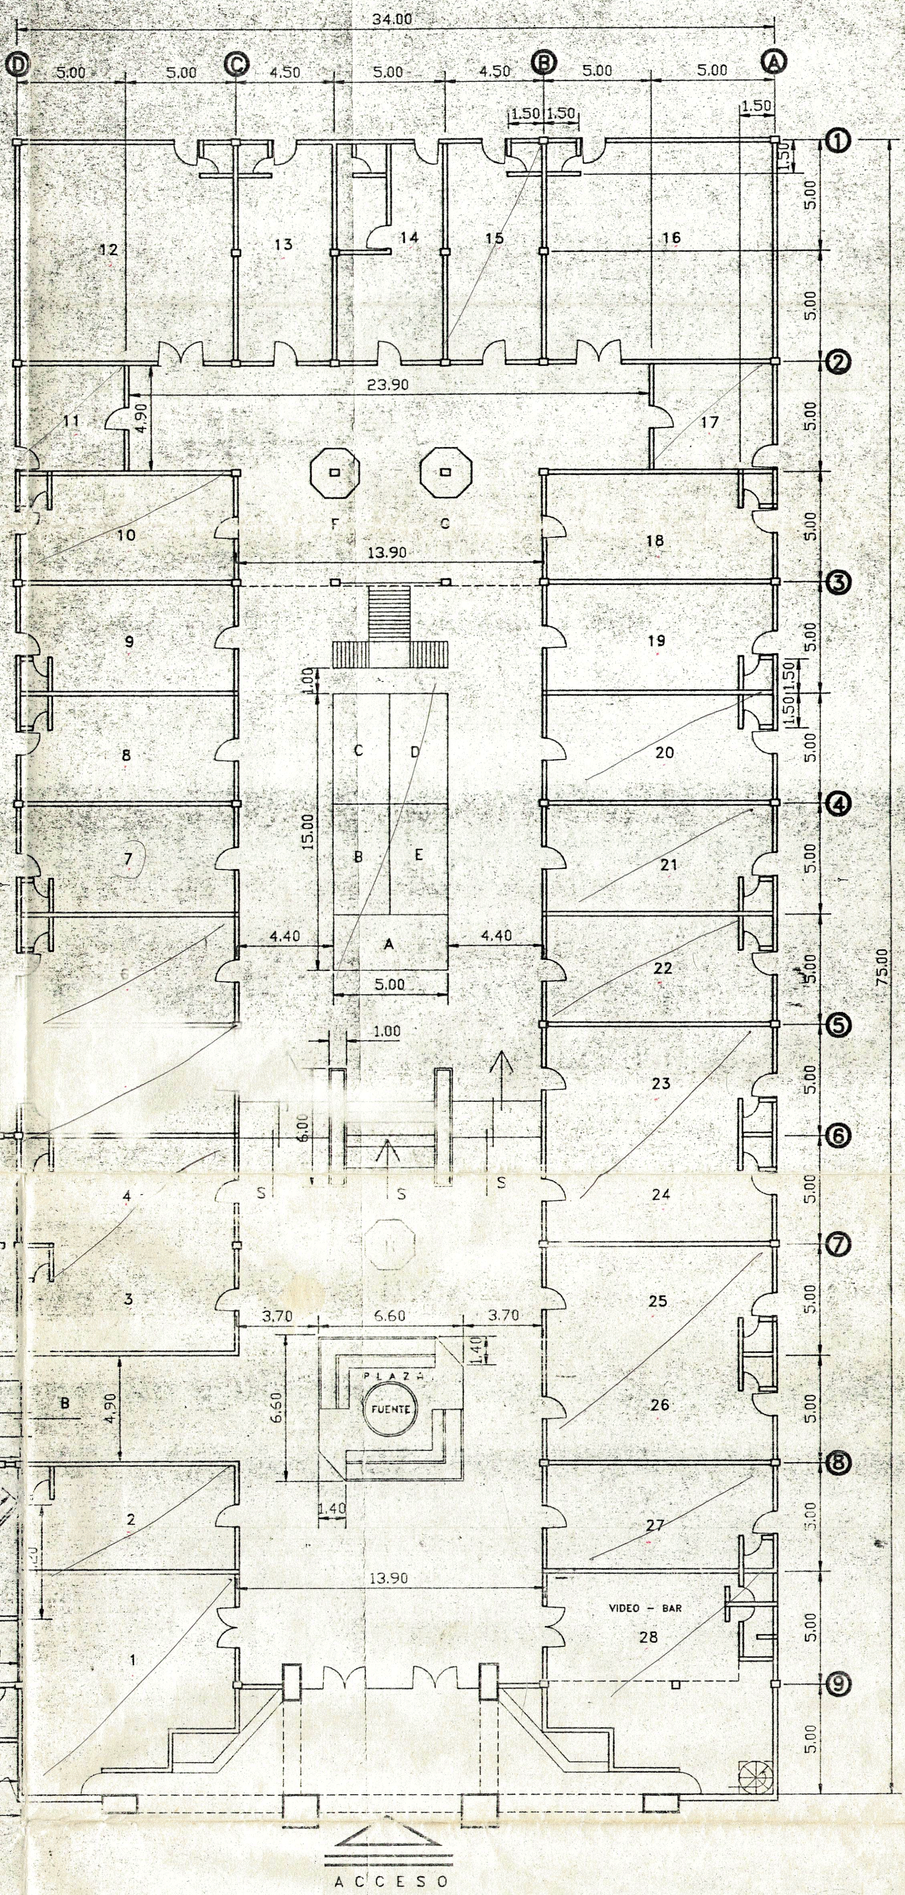

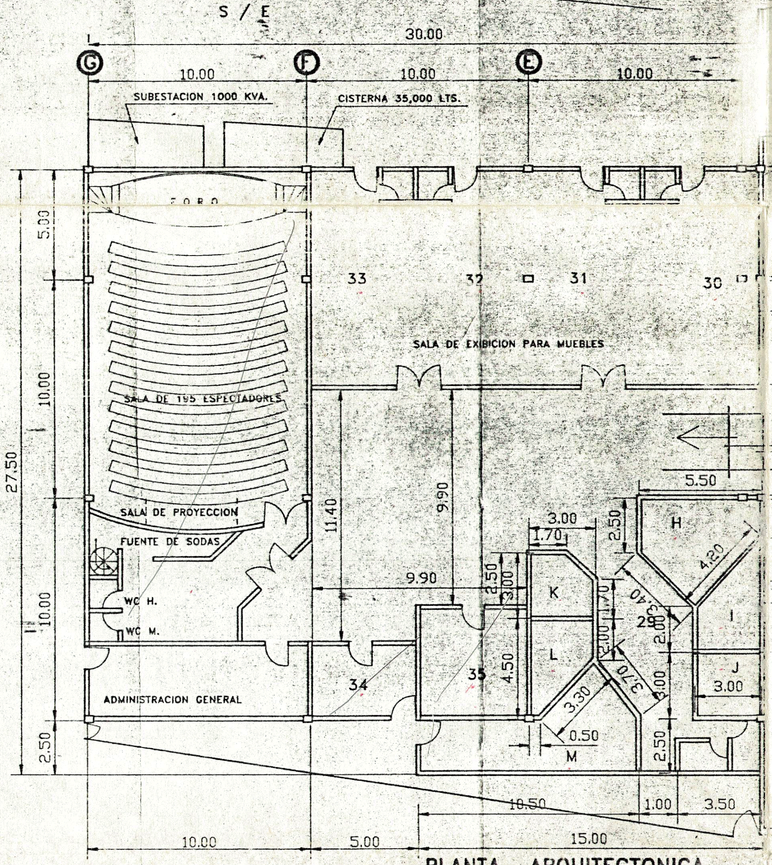

PLANTA ARQUITECTONICA

AREAS DE PLANO DE UBICACION
A AREA COMERCIAL 3859.30 M²
B AREA DE ESTACIONAMIENTO= 1490.01 M²
CUENTA CON 50 CAJONES DE 2.30 X 5.00 M.

ESTA CONSTRUCCION SE AUTORIZO CON EL OFICIO Nº D/046-91 DE FECHA 16 DE ENERO DE 1991. EXPE--- DIENTE Nº 585-90UC. BAJO EL REGIMEN DE PROP. EN CONDOMINIO.

EL C. SECRETARIO DE DESARROLLO URBANO Y OBRAS PUBLICAS DEL ESTADO.

ING. ANTONIO N. HARB KARAM.

O m n i

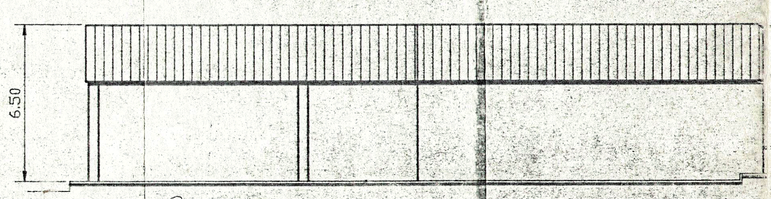

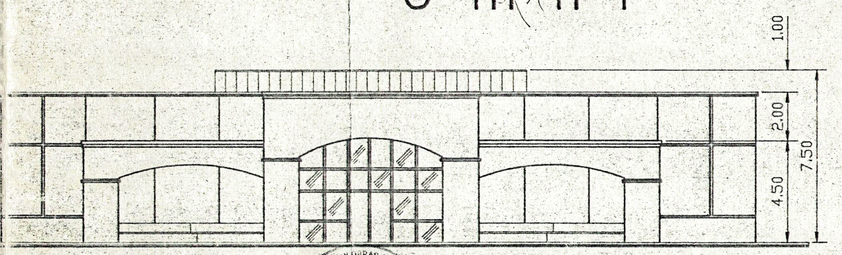

ELEVACION PRINCIPAL

PRESIDENTE MUNICIPAL

C. BENIGNO FRANCO MONTEMAYOR

DIRECTOR DE PLANIFICACION, URBANISMO Y OBRAS PUBLICAS MPALES.

ING. GILBERTO VALDEZ GUZMAN